

Управление Федеральной службы государственной регистрации, кадастра и картографии по Приморскому краю

(полное наименование органа регистрации прав)

Выписка из Единого государственного реестра недвижимости об основных характеристиках и зарегистрированных правах на объект недвижимости

Сведения об основных характеристиках объекта недвижимости

В Единый государственный реестр недвижимости внесены следующие сведения:

Раздел 1 Лист 1

**Земельный участок
(вид объекта недвижимости)**


Лист № 1	раздела 1	Всего листов раздела 1: 1	Всего разделов: 2	Всего листов выписки: 2
----------	-----------	---------------------------	-------------------	-------------------------

"25" декабря 2019 г. № 25/ИСХ/19-692266

Кадастровый номер:	25:26:030212:5
Номер кадастрового квартала:	25:26:030212
Дата присвоения кадастрового номера:	04.12.2002
Ранее присвоенный государственный учетный номер:	Данные отсутствуют
Адрес:	Местоположение установлено относительно ориентира, расположенного в границах участка. Почтовый адрес ориентира: край Приморский, г. Арсеньев, ул. Тенистая, дом 3
Площадь, м ² :	1000
Кадастровая стоимость, руб.:	234030
Кадастровые номера расположенных в пределах земельного участка объектов недвижимости:	данные отсутствуют
Категория земель:	Земли населенных пунктов
Виды разрешенного использования:	Для индивидуального жилищного строительства
Статус записи об объекте недвижимости:	Сведения об объекте недвижимости имеют статус "актуальные". Объект недвижимости является ранее учтенным
Особые отметки:	Сведения, необходимые для заполнения Раздела 2 "Сведения о зарегистрированных правах", отсутствуют.
Получатель выписки:	

Заместитель начальника отдела полное наименование должности	М.П. подпись	Г. А. Володина инициалы, фамилия
--	-----------------	-------------------------------------

Ведущий инженер

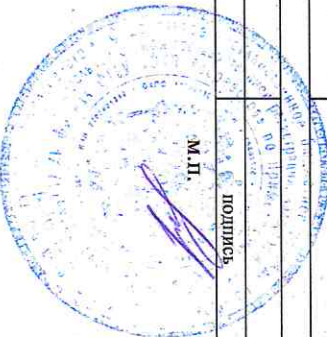

С.С. Ли

Выписка из Единого государственного реестра недвижимости об основных характеристиках и зарегистрированных правах на объект недвижимости

Описание местоположения земельного участка

Раздел 3 Лист 2

Земельный участок
(вид объекта недвижимости)


Лист № 1 раздела 3 Всего листов раздела 3: 1 Всего разделов: 2 Всего листов выписки: 2

"25" декабря 2019 г. № 25/ИСХ/19-692266

Кадастровый номер: 25:26:030212:5

План (чертеж, схема) земельного участка

Маркете 2008 © SDK Developer License, © 2008 Pitney Bowes Morfio Corporation.

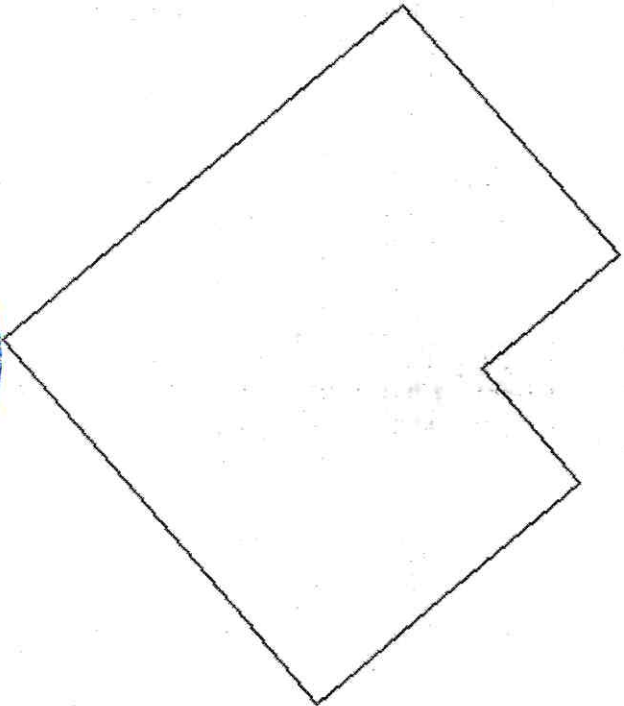

Масштаб 1:500 Условные обозначения:

Заместитель начальника отдела	полное наименование должности	подпись	М.П.	Г. А. Володина	инициалы, фамилия
-------------------------------	-------------------------------	---------	------	----------------	-------------------

Ведущий инженер

С.С. Дм

