


Адрес (местоположение) земельного участка:

Приморский край, Арсеньевский городской округ, г.Арсеньев, в районе ул.Тихоокеанская, д.21

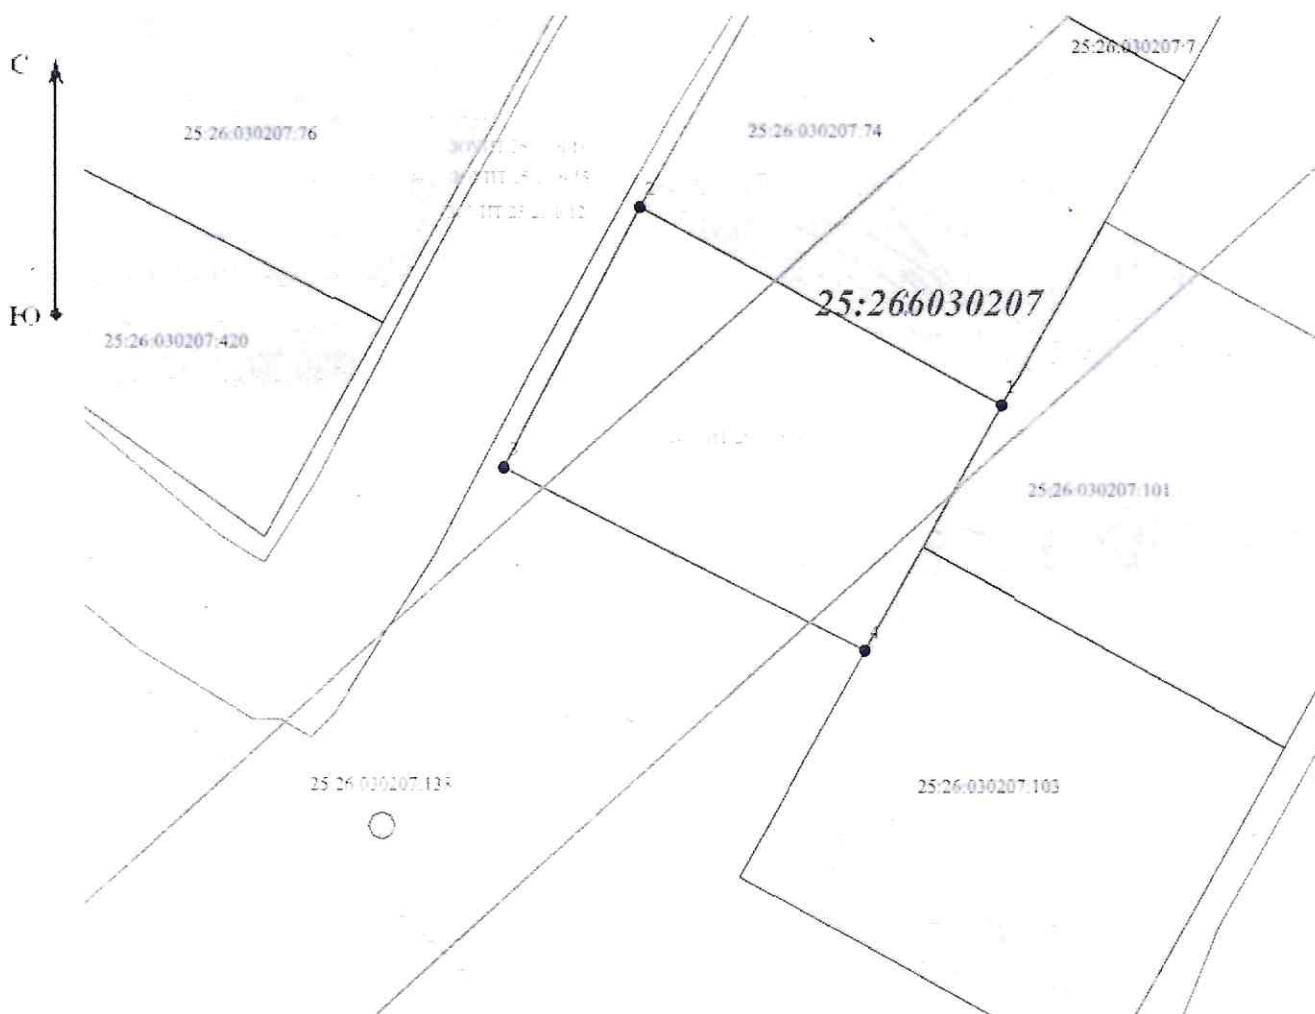

Система координат МСК 25, зона 2

Масштаб 1:800

Условные обозначения:

————— - граница вновь образуемого земельного участка площадью 1339 кв.м.

25:26:030207:74 - кадастровый номер участка стоящего на ГКУ

————— - граница земельного участка стоящего на ГКУ

————— - реестровый номер зоны с особыми условиями использования территории

Ж1 - обозначение территориальной зоны

25:26:030207 - номер кадастрового квартала

————— - граница кадастрового квартала

————— - граница территориальной зоны

————— - граница зоны с особыми условиями использования территории

● - обозначение точки вновь образуемого земельного участка

Участок полностью расположен в зонах с особыми условиями использования территории: ЗОУИТ 25:26-6.15; ЗОУИТ 25:26-6.12; ЗОУИТ 25:26-6.18.

Участок частично расположен в зоне с особыми условиями использования территории ЗОУИТ 25:26-6.9.