



ГОРОДСКОЙ ПАРК «АСКОЛЬД»





ГЕНПЛАН



ЦИФРАМИ НА ПЛАНЕ ОБОЗНАЧЕНЫ

- | | |
|--|---|
| ① Зона отдыха у фонтана | ② Зона детского игрового комплекса (6-12 лет) |
| ③ Зона детской площадки с игровыми элементами (3-9 лет) | ④ Зона сценической площадки |
| ⑤ Зона активного отдыха (паркур и воркаут) | ⑥ Зона отдыха с велодорожками |
| ⑦ Зона тихого отдыха (площадка для инвалидов, площадки для детей 1+) | ⑨ Существующие объекты |
| ⑧ Зона отдыха на траве с пошаговыми дорожками | ⑩ Планируемый объект |
| ⑪ Планируемый объект | ⑫ Парковка |

УСЛОВНЫЕ ОБОЗНАЧЕНИЯ

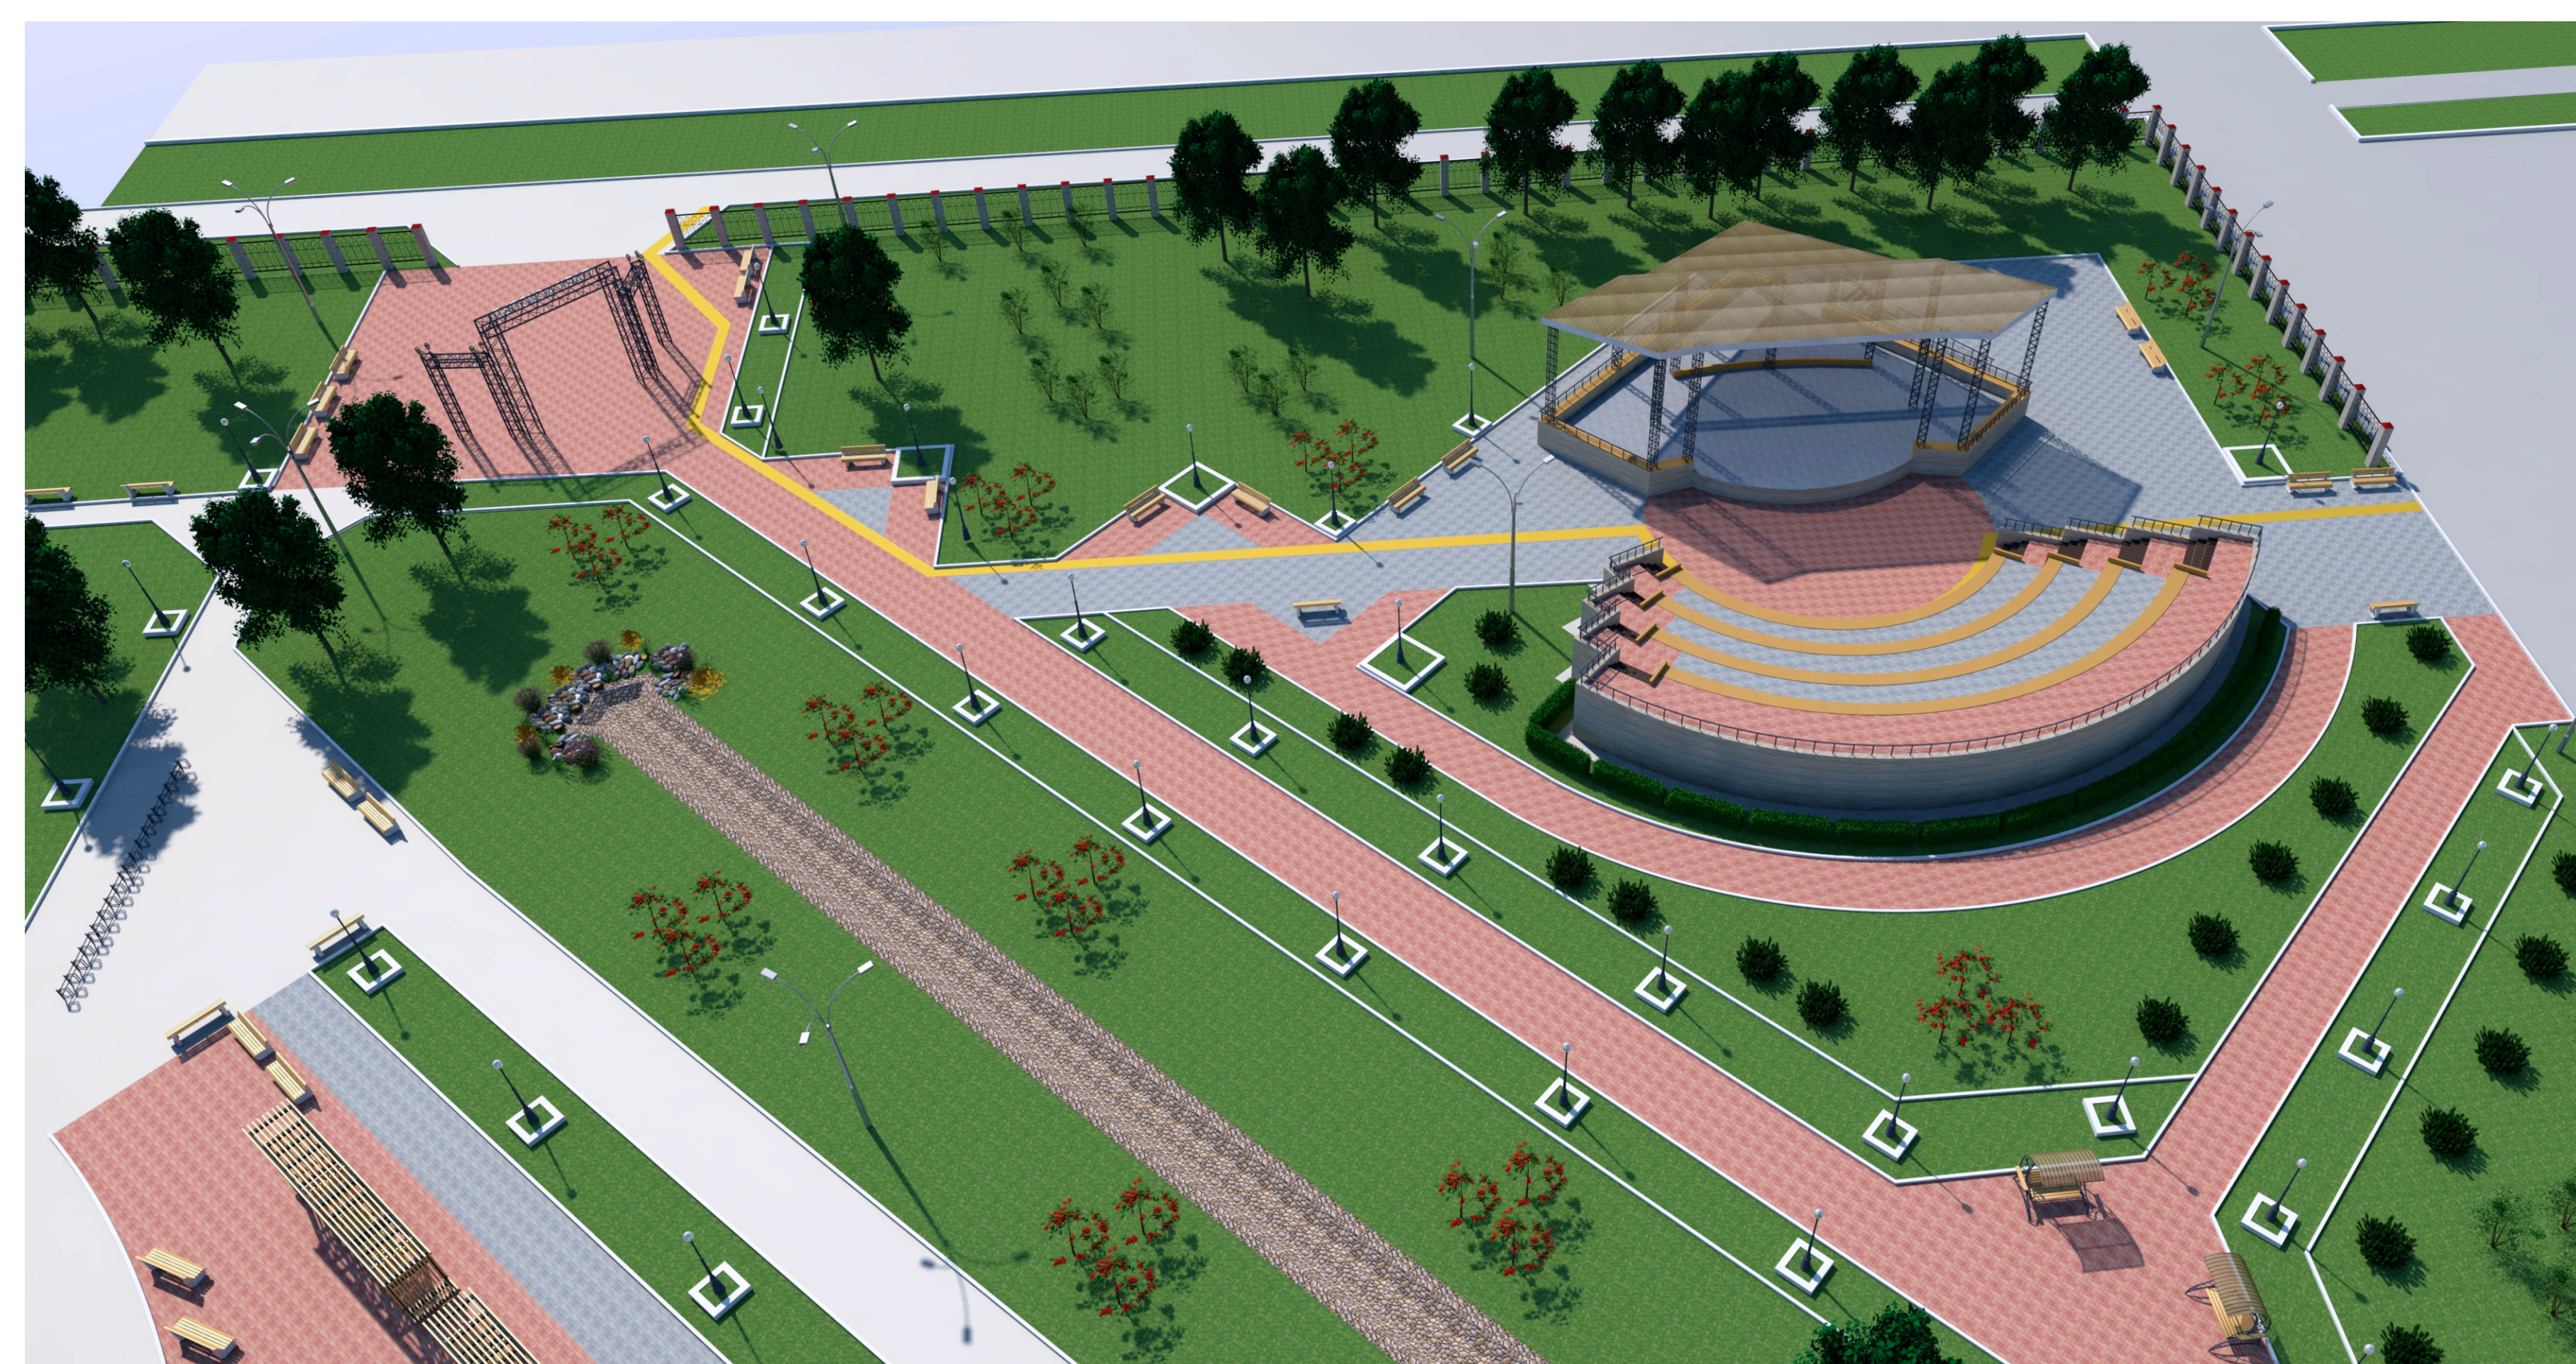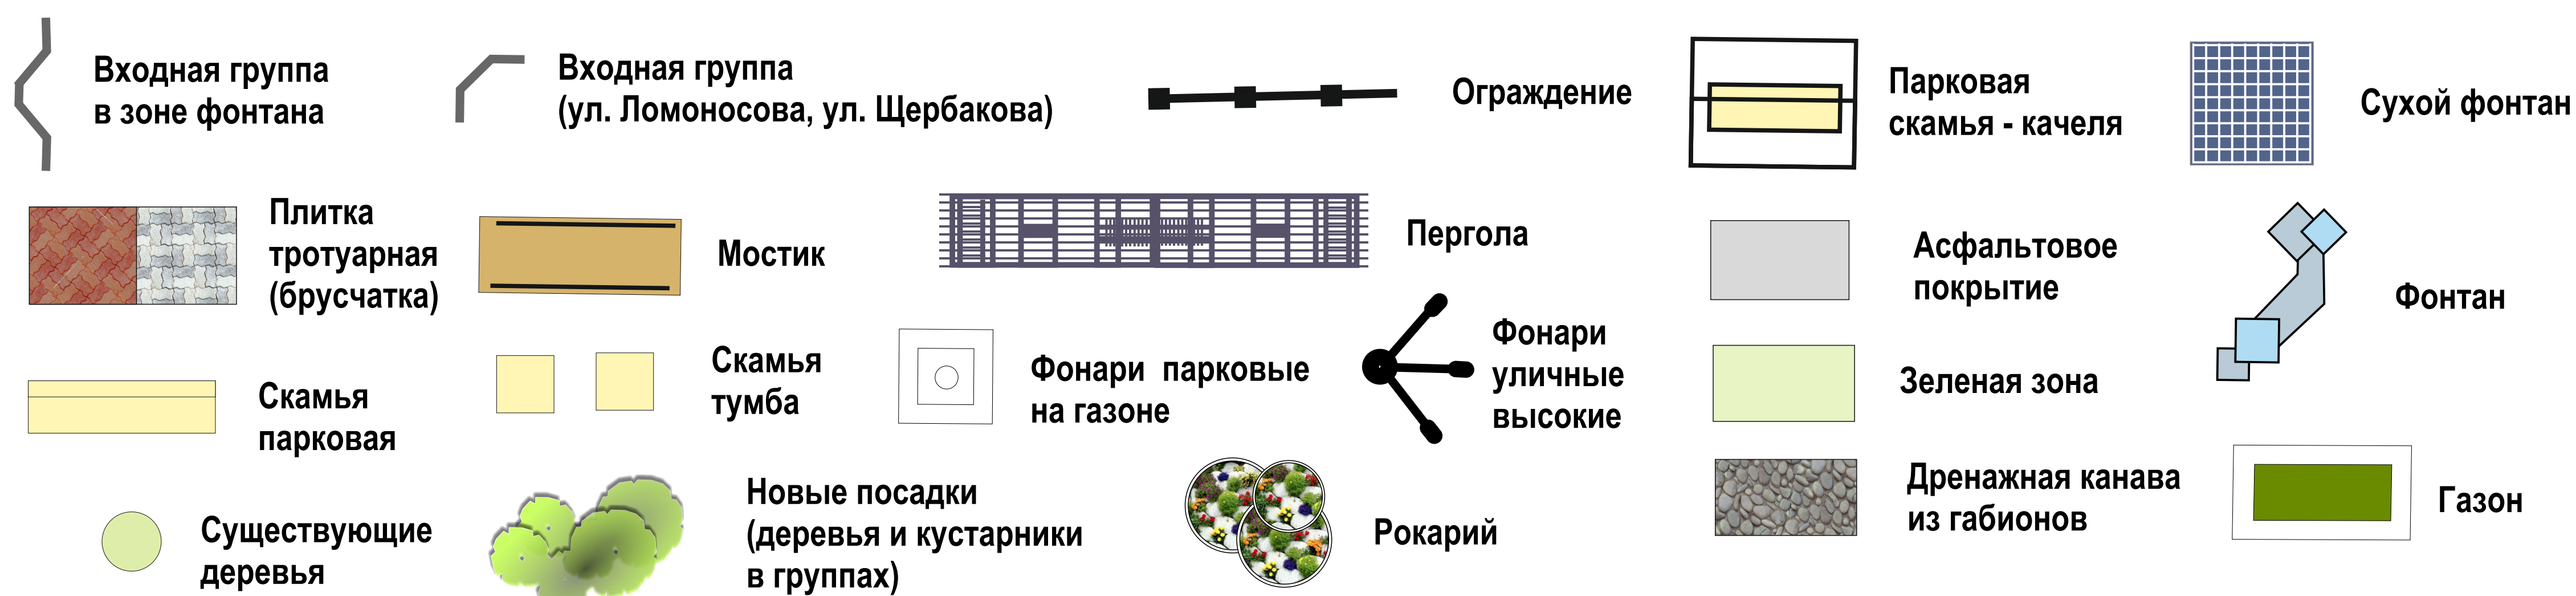

ГОРОДСКАЯ СРЕДА

ГОРОДСКАЯ СРЕДА

ГОРОДСКАЯ СРЕДА

ГОРОДСКАЯ СРЕДА

