

# ГОРОДСКАЯ СРЕДА “АЛЛЕЯ ДЕПУТАТОВ”

ПРИОРИТЕТНЫЙ ПРОЕКТ  
“ФОРМИРОВАНИЕ КОМФОРТНОЙ  
ГОРОДСКОЙ СРЕДЫ”


ВИДОВОЙ КАДР 1




ВИДОВОЙ КАДР 2



ВИДОВОЙ КАДР 3

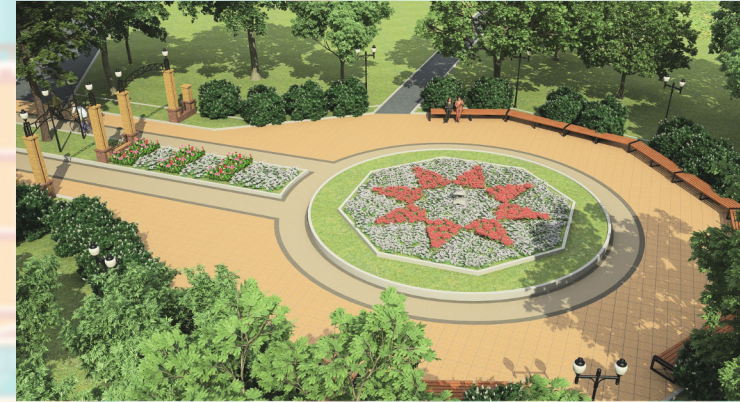

## ГЕНПЛАН

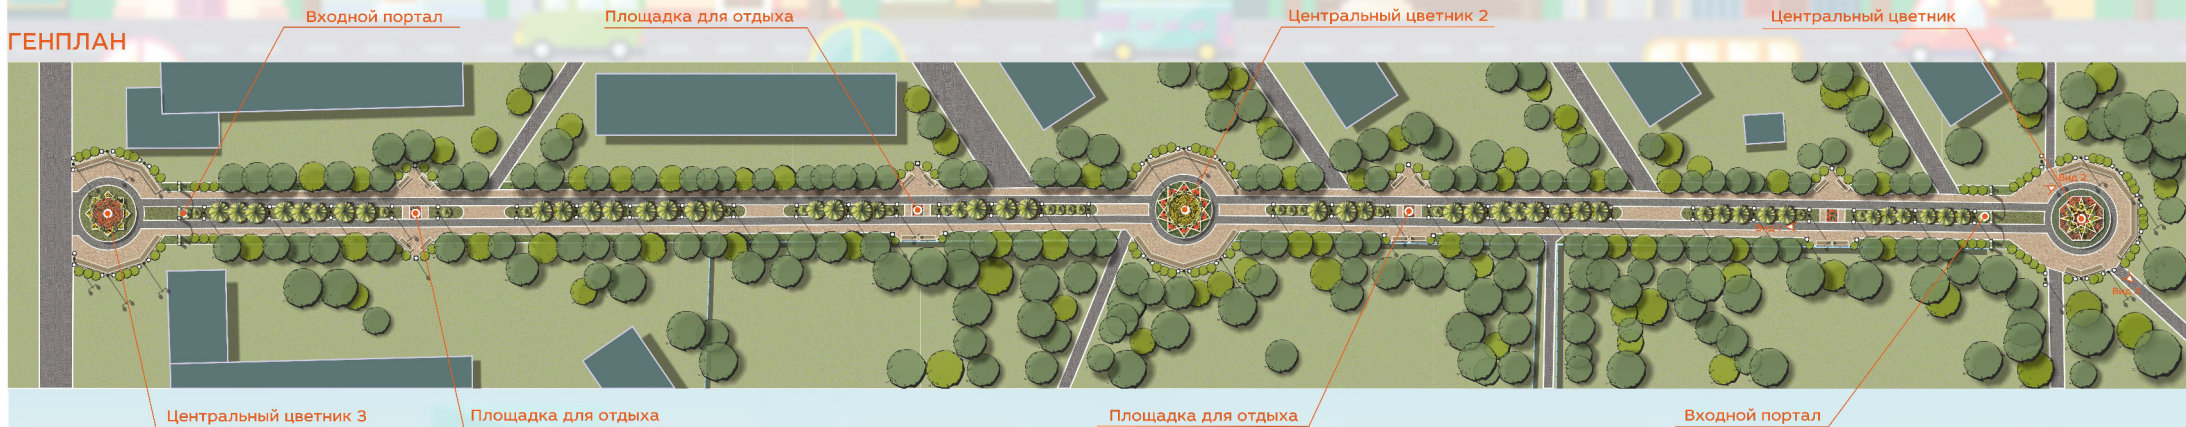

ЦЕНТРАЛЬНЫЙ ЦВЕТНИК  
(Вариант оформления 1)



ЦЕНТРАЛЬНЫЙ ЦВЕТНИК  
(Вариант оформления 2)



ЦЕНТРАЛЬНЫЙ ЦВЕТНИК  
(Вариант оформления 3)



ВХОДНОЙ ПОРТАЛ



ПАРКОВАЯ СКАМЬЯ

## УСЛОВНЫЕ ОБОЗНАЧЕНИЯ:

- ФОНАРЬ (тип 1)
- ФОНАРЬ (тип 2)
- АСФАЛЬТОВОЕ ПОКРЫТИЕ
- БРУСЧАТКА
- ЦВЕТНИК
- ОЗЕЛЕНЕНИЕ ПАРКА (существующее)
- ОЗЕЛЕНЕНИЕ ПАРКА (высаживаемое)
- САДОВЫЕ СКАМЕЙКИ